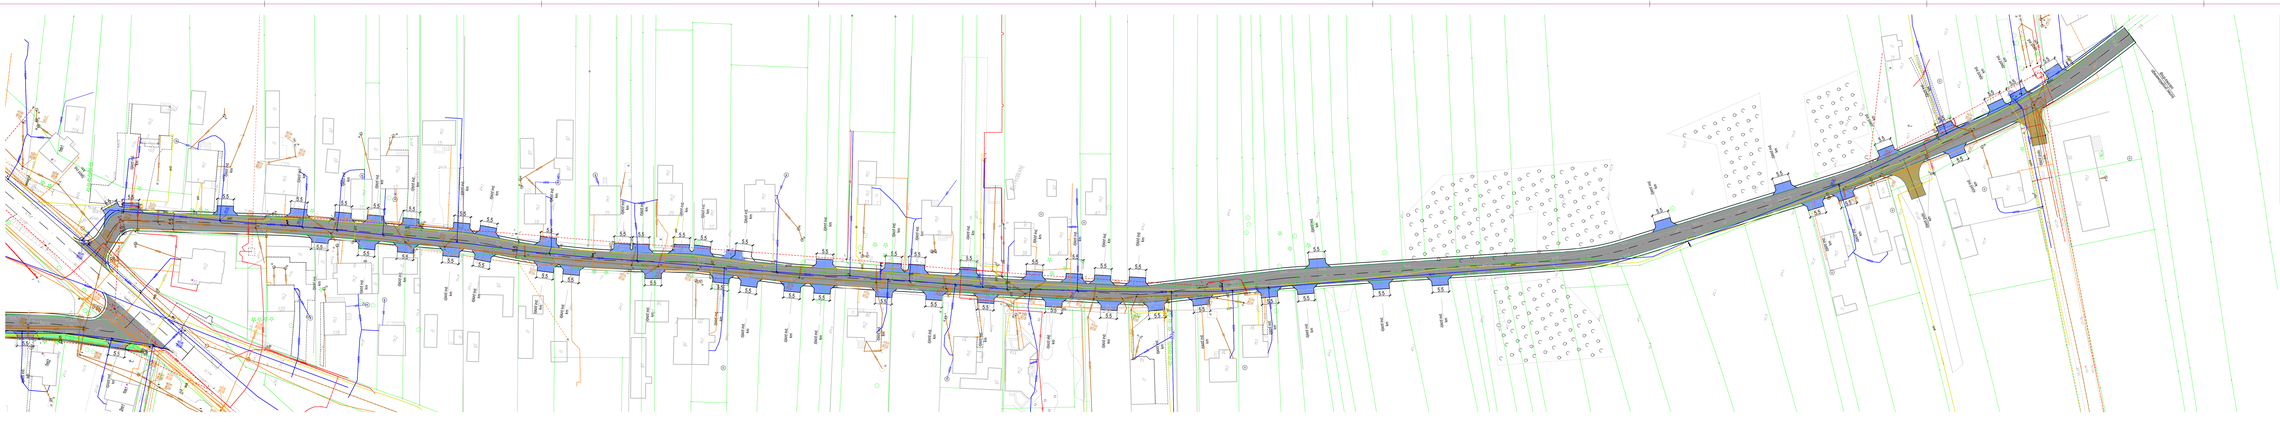

LEGENDA :

- istniejący pas drogowy
- oś drogi głównej
- oś zjazdu publicznego
- oś zjazdu indywidualnego
- krawędź pobocza gruntowego
- krawędź jezdni
- krawędź jezdni - krawężnik 20x30 cm
- krawędź jezdni - krawężnik najazdowy 20x22 cm
- krawędź chodnika - obrzeże 6x20 cm
- krawędź zjazdu indywidualnego
- krawędź zjazdu publicznego
- nawierzchnia drogi głównej z MMA
- nawierzchnia zjazdu indywidualnego z KB
- nawierzchnia zjazdu/skrzyżowania z BA
- nawierzchnia budowy chodnika z KB

Inwestor:	Miasto Łuków Zarząd Dróg Miejskich w Łukowie ul. Łąkowa 8, 21-400 Łuków				
Nazwa inwestycji:	Budowa ul. Bartniej w m. Łuków				
Tytuł rysunku:	PLAN ZAGOSPODAROWANIA TERENU				
Nr zadania:	Nr zmiany:	Data:	Skala:	Nr rysunku:	Nr zmiany:
DROGA	PZT	1500	05.2022	2	
Profesja:	Tytuł mapy rozwiązań:		Typ pisma:	Podpis:	
	BRANŻA DROGOWA				
Projektant:			Konstr-bud		
Sprawdzający:			Konstr-bud		
Opracował:	mgr inż. Marcin Kępa mgr inż. Marcin Kępa		Drogowa		